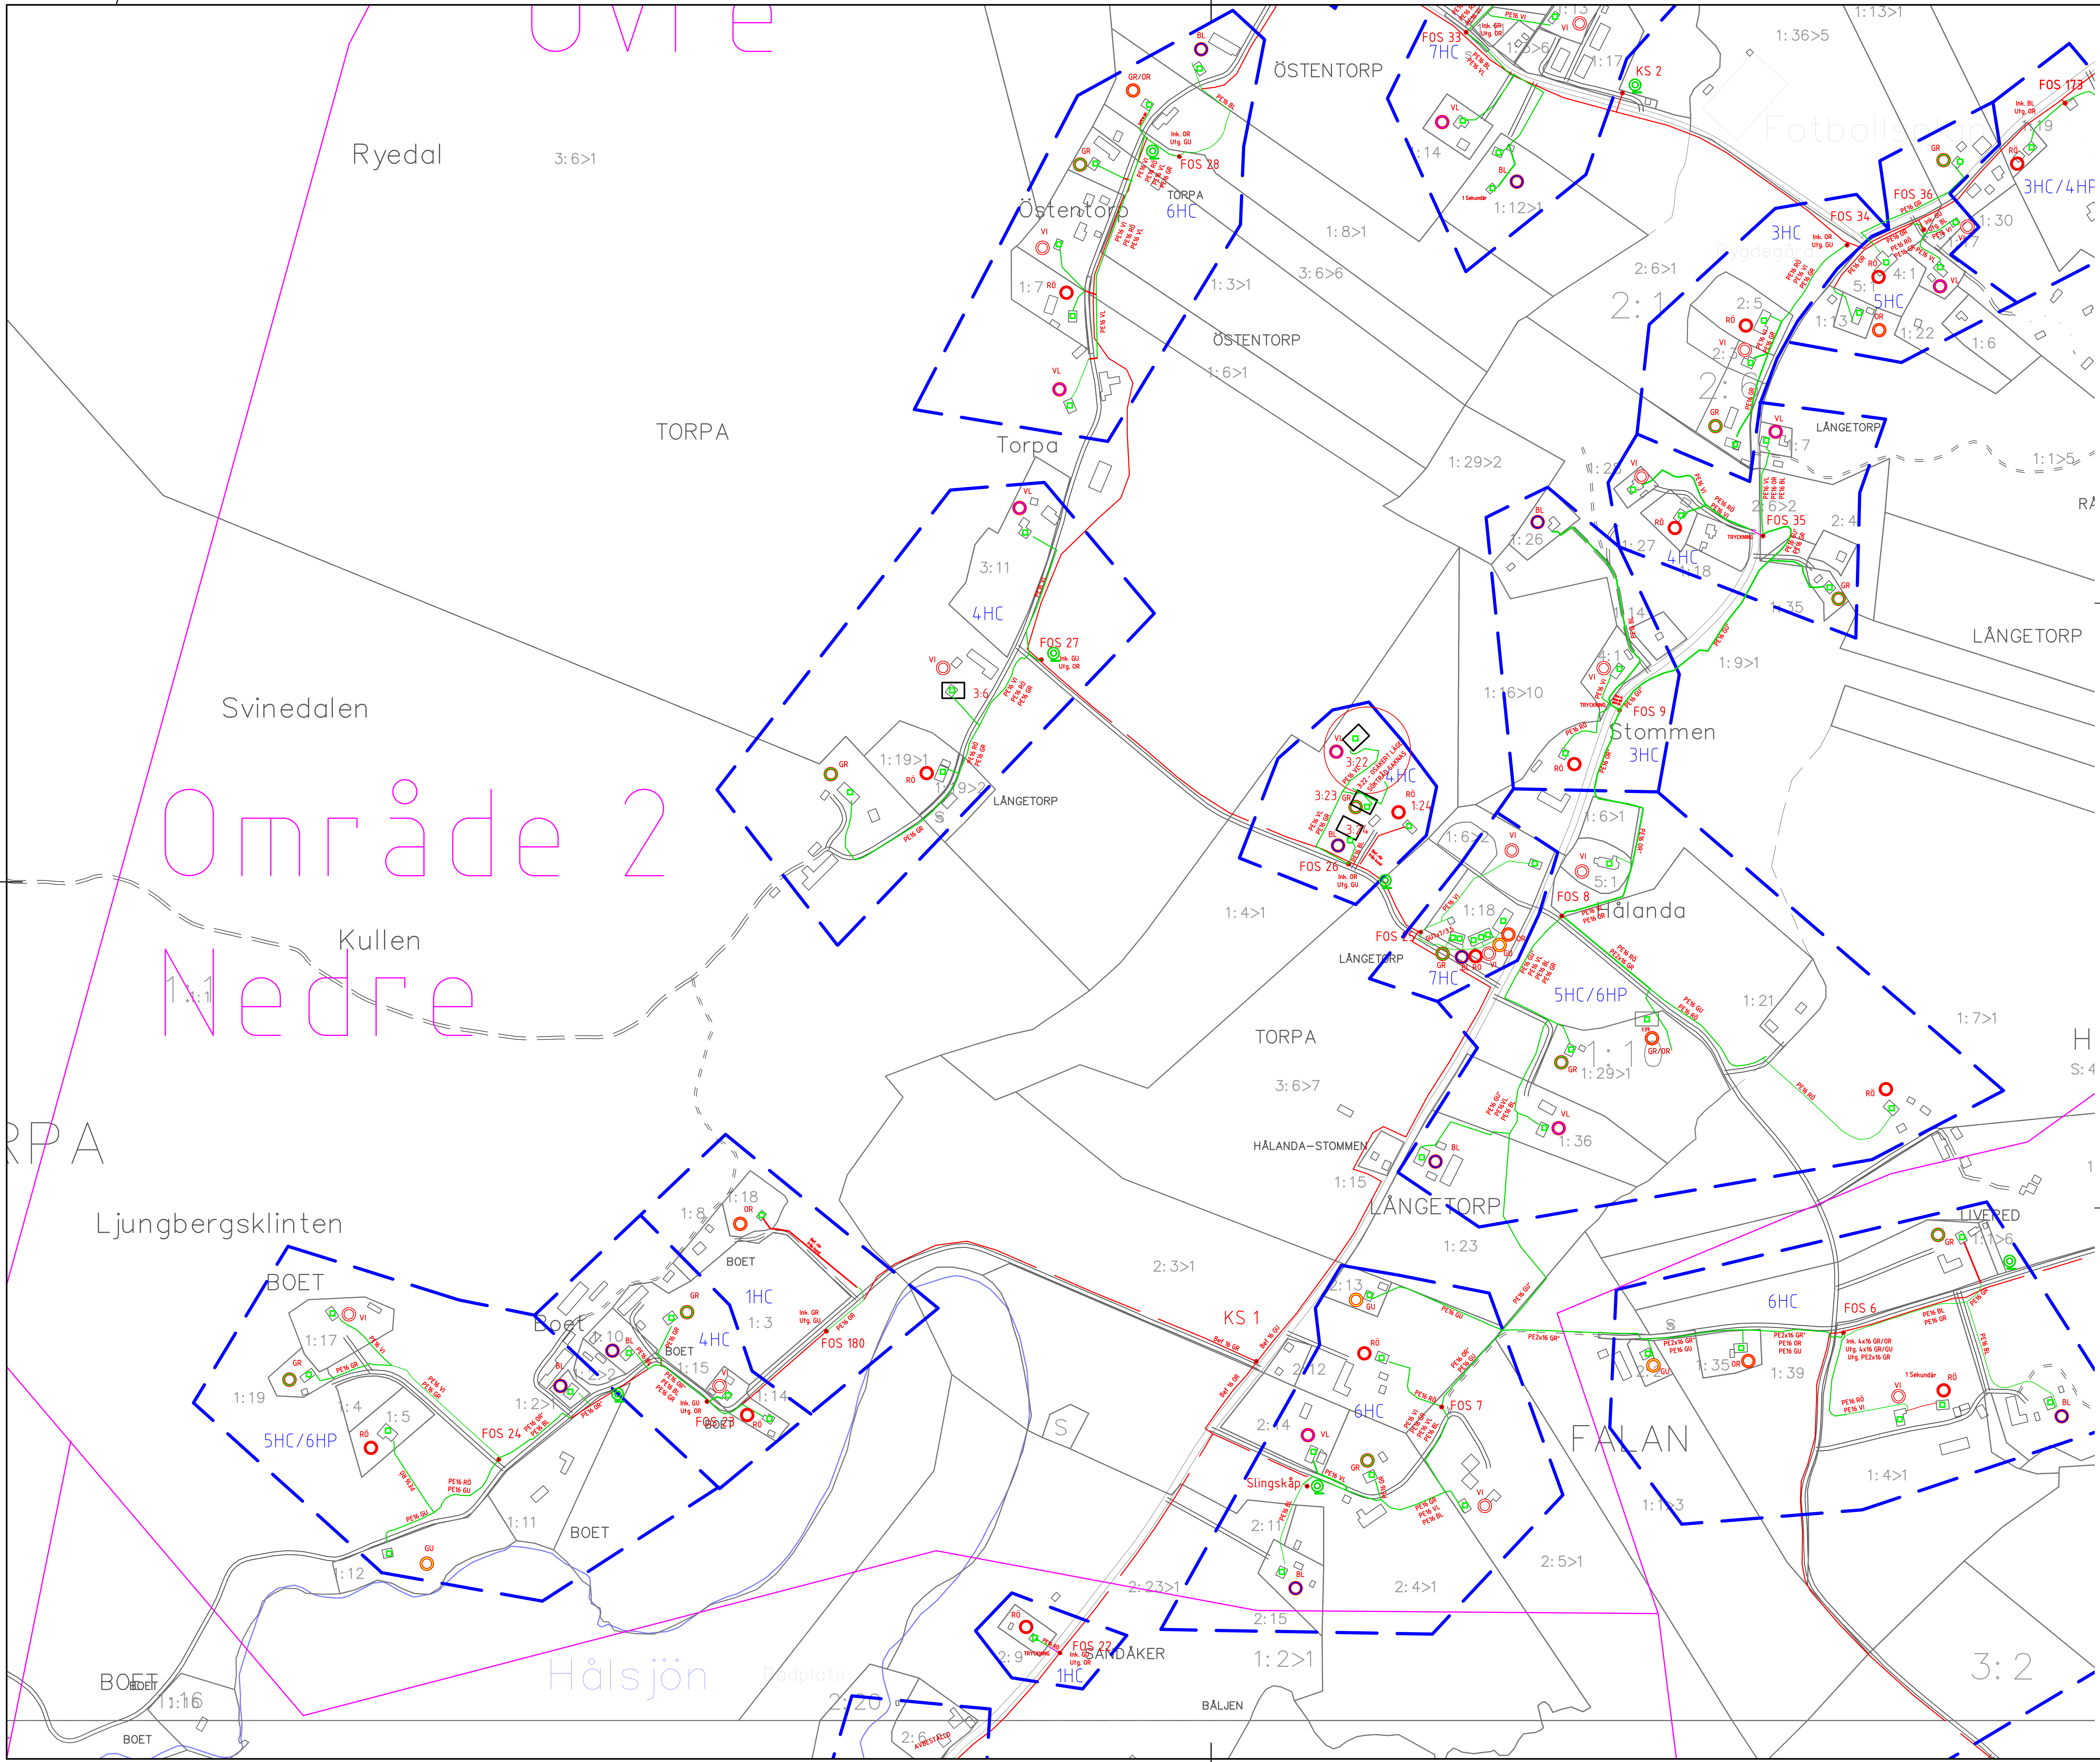

FÖRKLARING

	= Entreprenadområde
	= FOS Område
	= Ny kanalisation körbana
	= Ny kanalisation G/C bana
	= Ny kanalisation gräs/grus
	= Befintlig kanalisation
●	= FOS Markskåp ny
●	= FOS Markskåp befintlig
🟥	= Ny kabelbrunn
🟦	= Befintlig kabelbrunn
PE1x16 OR	= Slang nyförläggning
/PE 1x16 OR	= Slang i befintlig kanalisation
GÅ_12	= Duktfärg Fastighet
F35(320)	= Fibernr fastighet (Fibernr matning)
☐	= Ansluten Kund
◎	= NOD

REV	ANT	ÄNDRINGEN AVSER		

Elkraftteamet Väst AB
Skepplanda Fiberförening

UPPDRAG NR	RITAD/KONSTR AV	HANDLÄGGARE
	C.Larsson	
DATUM	ANSVARIG	
21-07-09	Kim Wilhelmsson	

SKALA	NUMMER	REV
	Område 2 - Nedre	