


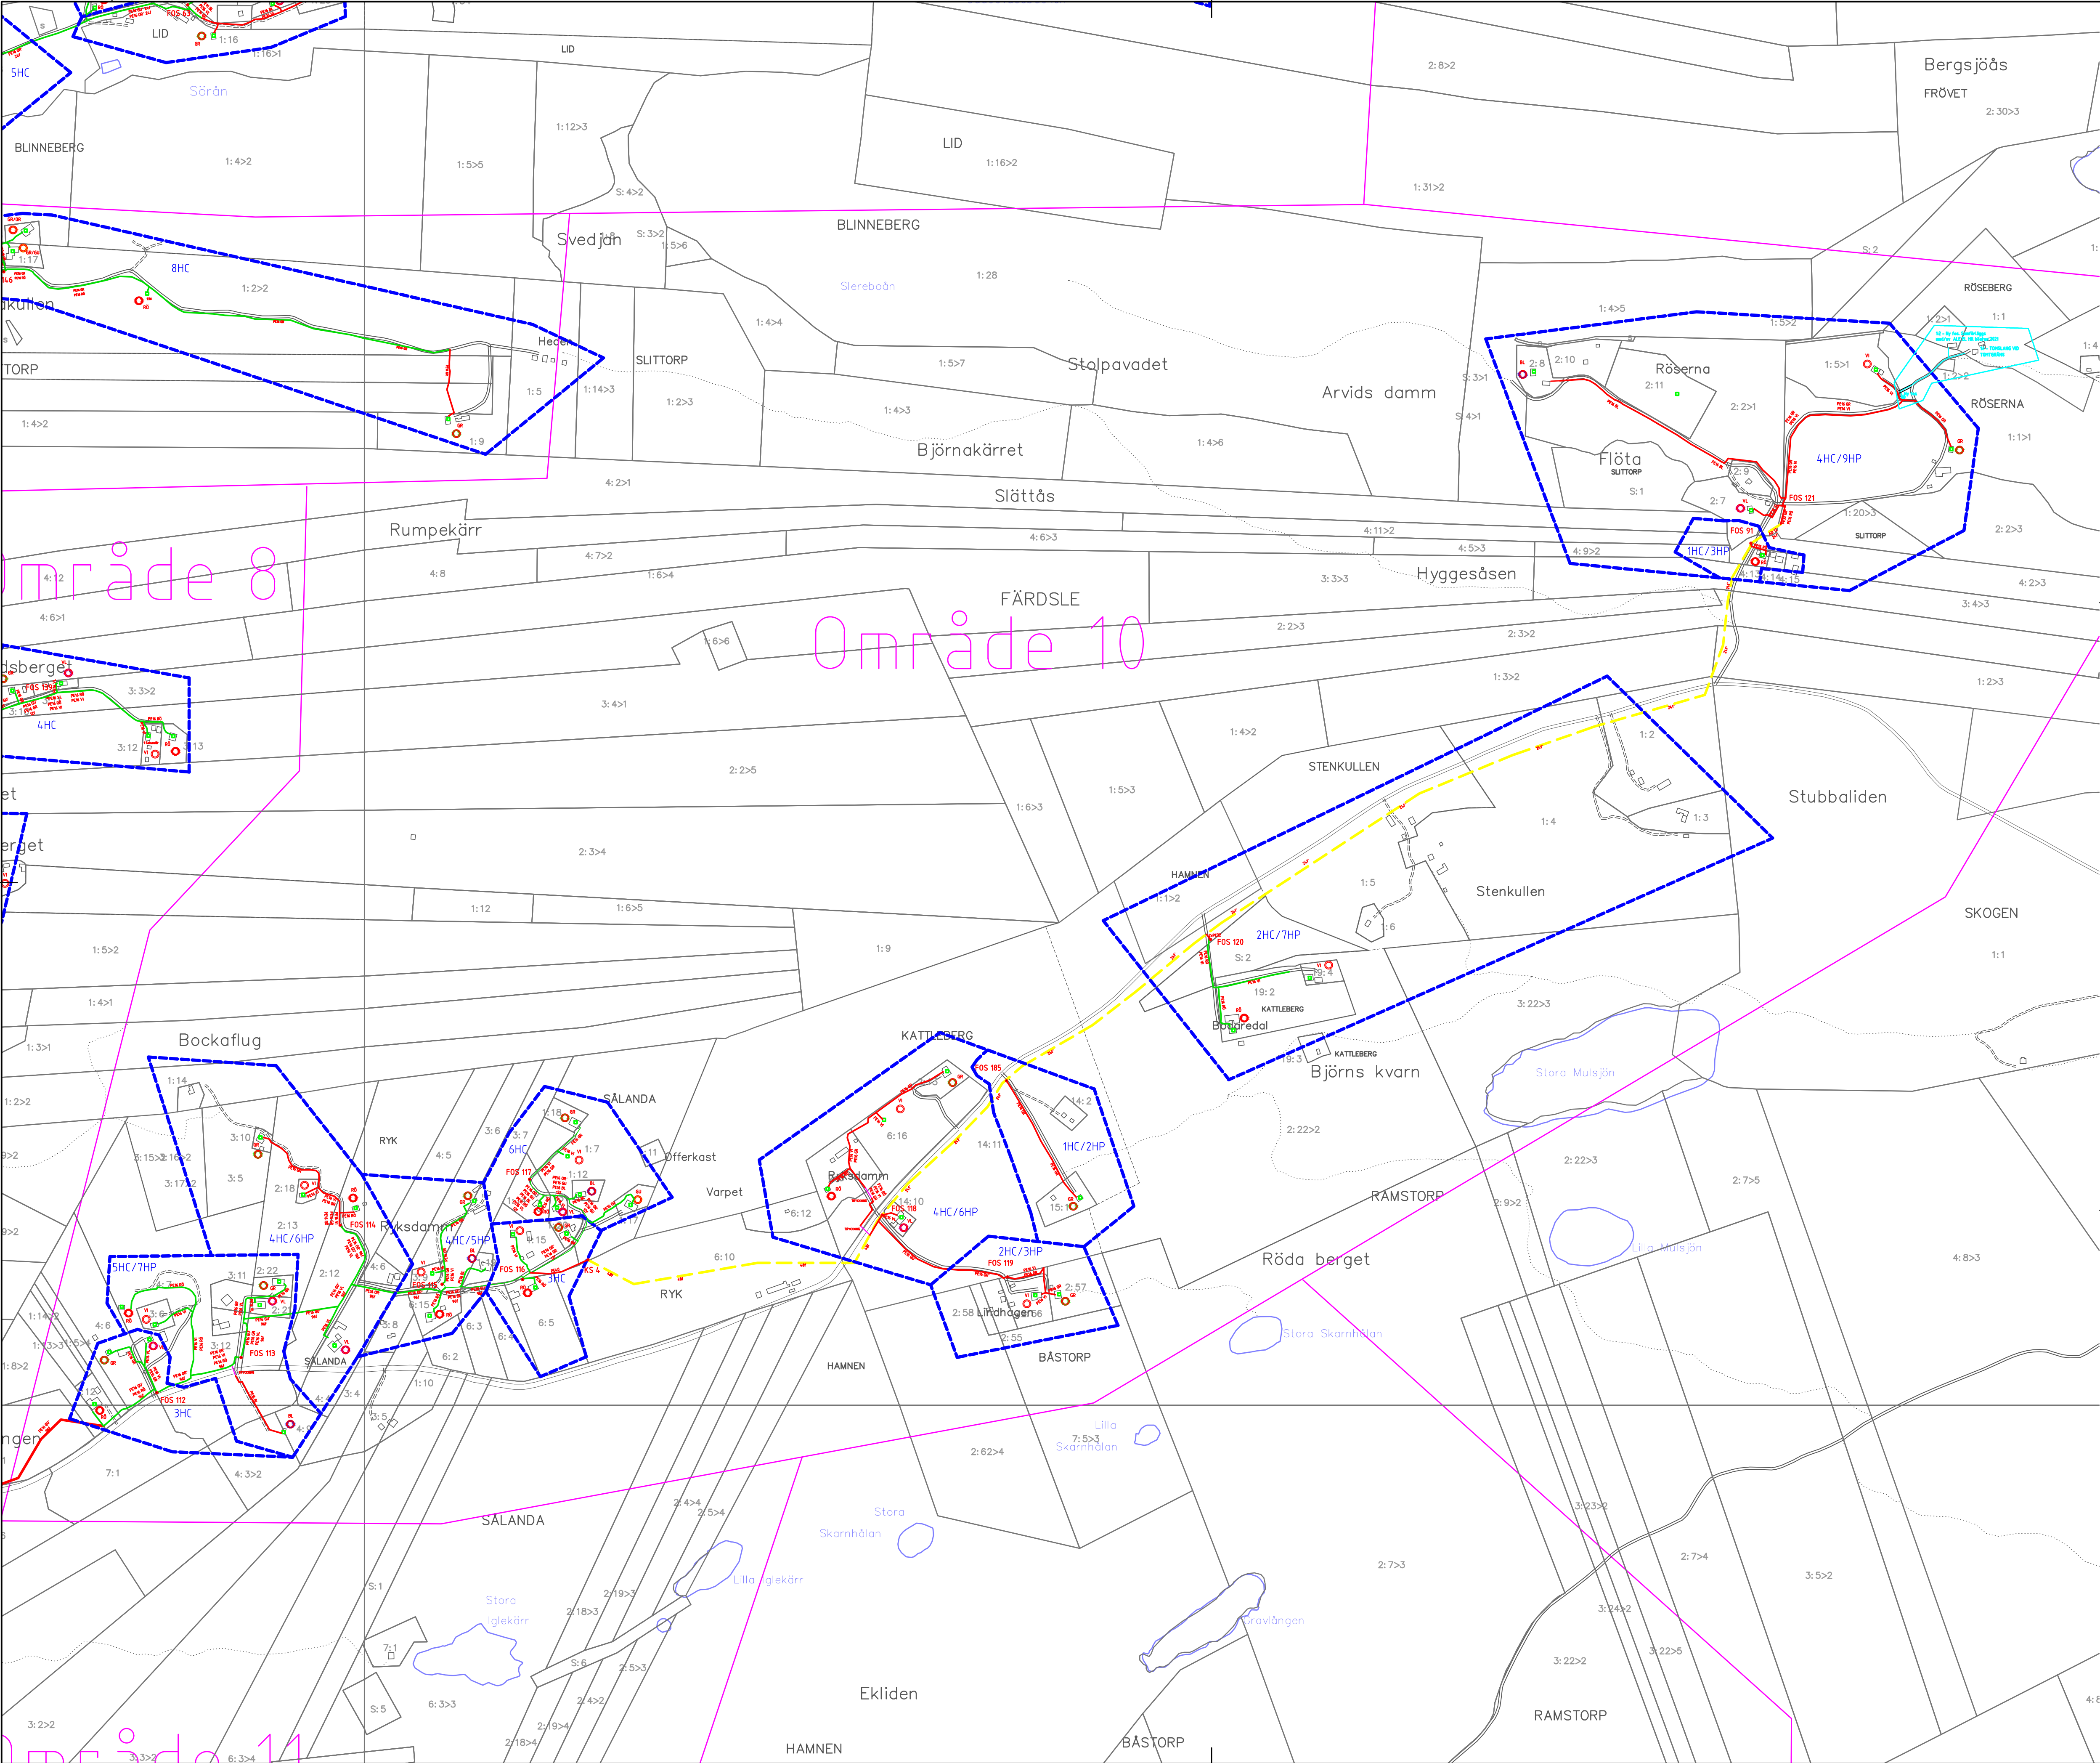

FÖRKLARING

- = Entreprenadområde
- = FOS Område
- = Ny kanalisation körbana
- = Ny kanalisation G/C bana
- = Ny kanalisation gräs/grus
- = Befintlig kanalisation
- = FOS Markskåp ny
- = FOS Markskåp befintlig
- = Ny kabelbrunn
- = Befintlig kabelbrunn
- = Slang nyförläggning
- = Slang i befintlig kanalisation
- = Duktfråg Fastighet
- = Fiber nr fastighet (Fiber nr matning)
- = Ansluten Kund
- = NOD

REV	ANT	ÄNDRINGEN AVSER	
Elkraftteamet Väst AB Skeplanda Fiberförening			
UPPDRAG NR	RITAD/KONSTR AV C.Larsson		HANDLAGGARE
DATUM 21-07-09	ANSVARIG Kim Wilhelmsson		
SKALA	NUMMER		REV
	Område 10		